



- Opmerkingen
- afplakken/afkruisen conflicterende bebording
 - de locatie van bebording is indicatief, de exacte locatie wordt in het werk bepaald

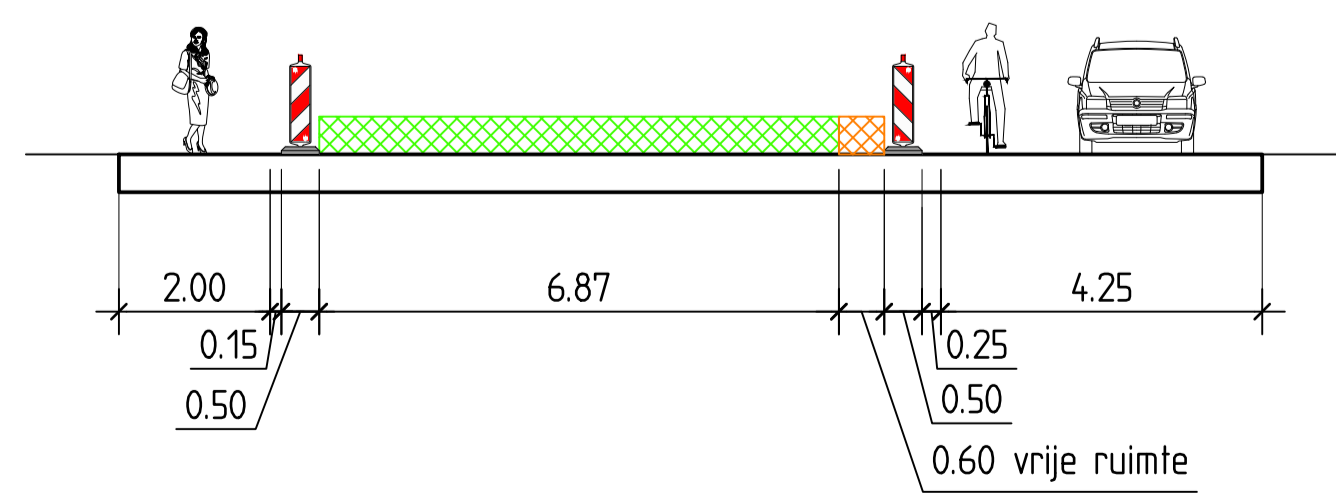

DOORSNEDE A
SCHAAL 1 : 100

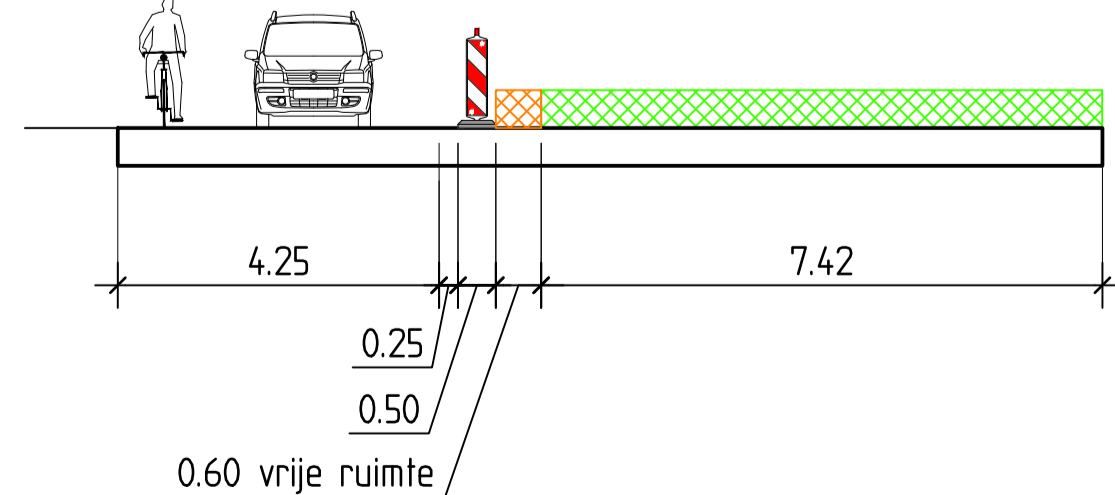

DOORSNEDE B
SCHAAL 1 : 100

- Verklaring
- werkeruimte
 - vrije ruimte
 - verkeersregelaar
 - aanwezige bebording
 - voor aankondigingsbord plaatsen twee weken voor aanvang van de werkzaamheden



Versie A Ontwerp Concept
 13-04-23 Getekend: EXU Controle: NES De controle: Vrijgegeven

 Project: Prof. Eijkmanlaan Haarlem
 Onderwerp: Afzetting, om-en-om regeling met vkr
 Realiseren tijdelijke bushaltes
 Professor Donderslaan, Haarlem
 Schaal: 1500 Formaat: A1
 Tekening nummer: 203964-06A01-A Blad 1 van 1